



BEUSICHEMSEWEG



134A

134C


Legenda


Nieuw

-  Zwart Asfalt - 18m²
-  Rood Asfalt - 36m²

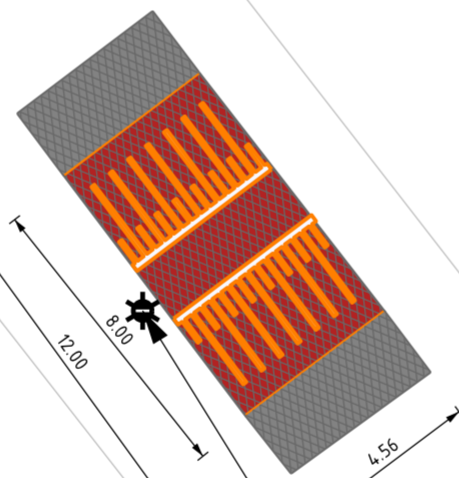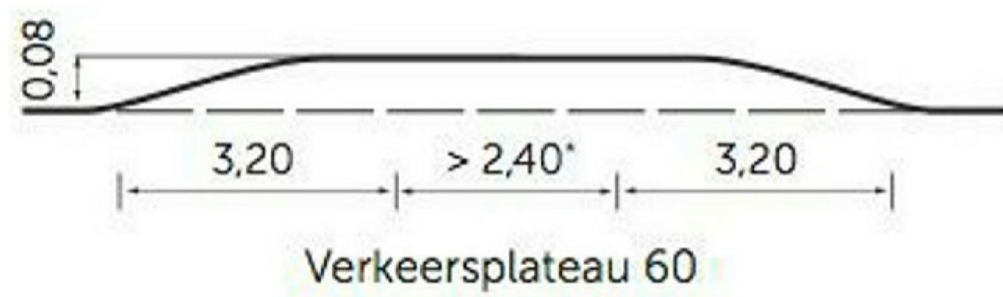

Nieuw te plaatsen lichtmast

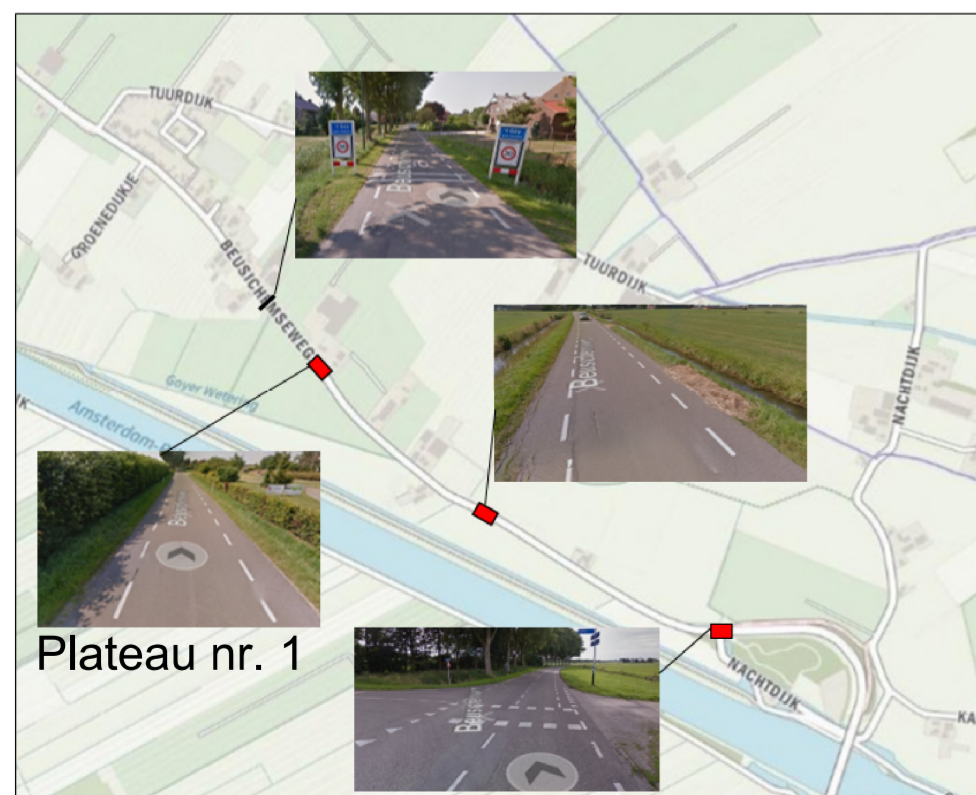

Beusichemseweg			
DO plateau nr. 1			
DAT. 28-05-2020	SCHAAL : 1:200		
GET. J.L.	GECONTR.		
Optimize /NLCS		ALLE SECTOREN ALLE DIENSTEN	FORM. A2 TEKENING NR. 004