






Legenda

- Nieuw
-  Zwart Asfalt - 19m²
 -  Rood Asfalt - 38m²

Nieuw te plaatsen lichtmast

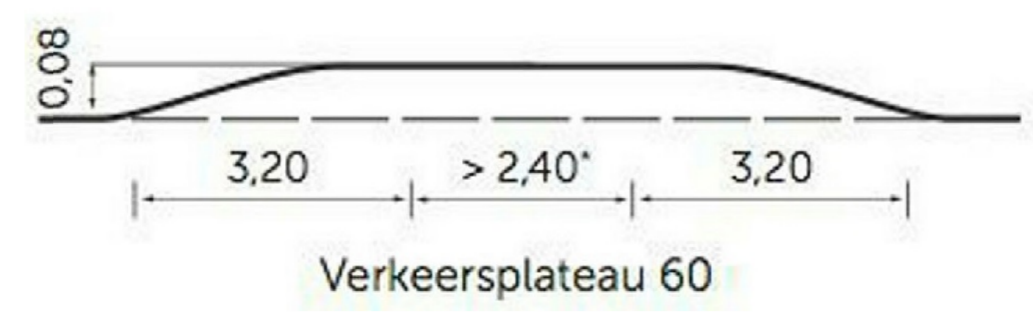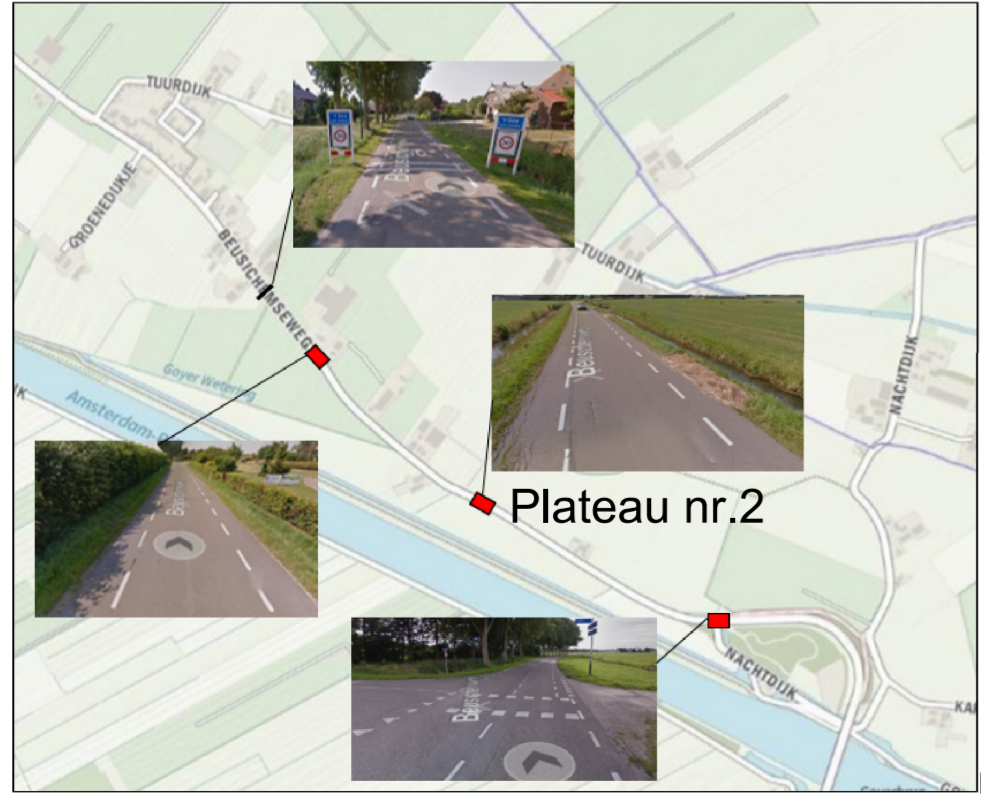

Beusichemseweg			
DO plateau nr. 2			
DAT. 28-05-2020	SCHAAL : 1:200		
GET. J.L.	GECONTR.		
Optimize /NLCS		ALLE SECTOREN ALLE DIENSTEN	FORM. A2 TEKENING NR. 005