












Legenda


Bestaand

-  Straatnaambord Paal
-  Doorgetrokken streep (0,10) - 73m¹
-  Scheidingsstreep 9-3 (0,10) - 34m¹
-  A01 60 km/h
-  B06 - verleen voorrang
-  C15 - gesloten voor (brom)fietsen, gehandicaptenvoertuigen

Nieuw

-  Opsluitband 100X200 - 28m¹
-  Kantopsluiting Achterkantband
-  Asfalt rood - 325m²
-  Asfalt zwart - 216m²
-  Tegel 30x30 Halfsteensverband - 32m² Herstraat
-  Markering Dwars Driehoek 0.50 0.50
-  Onderbroken streep 1-1 (0,10) - 93m¹
-  B06 - verleen voorrang
-  G12a - Fiets/bromfietspad
-  G12b - Einde fiets/bromfietspad
-  J24f - Fietsers en bromfietsers backing bord
-  OB309 kenteken
-  Boombescherming

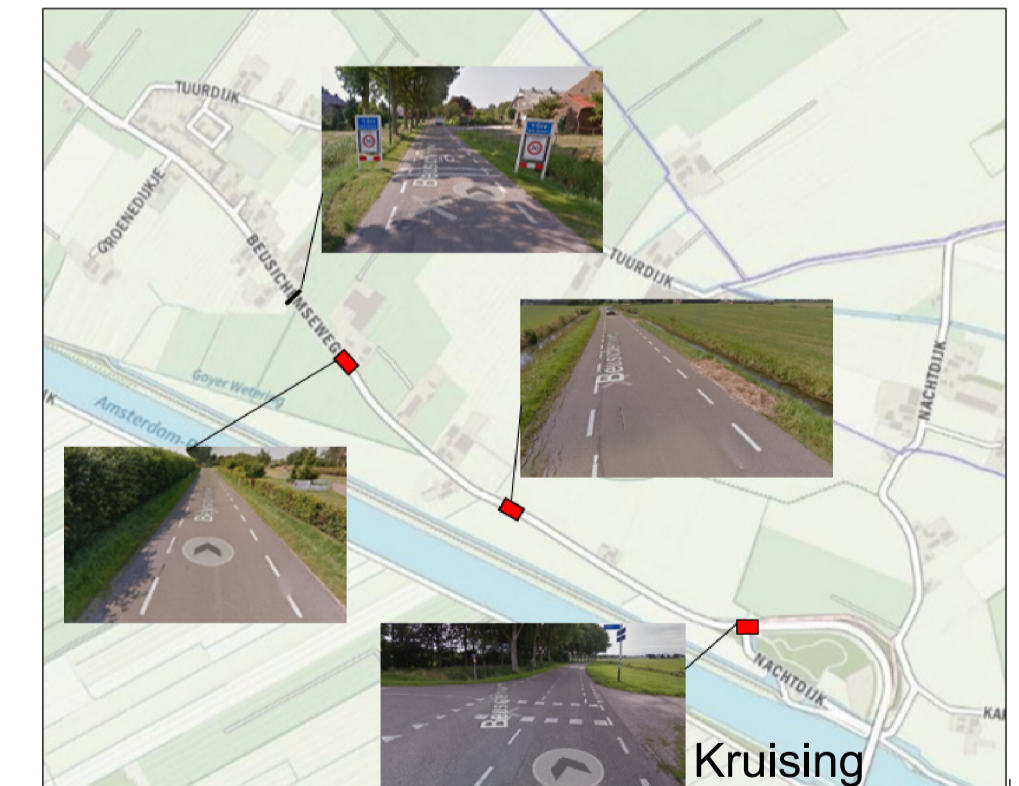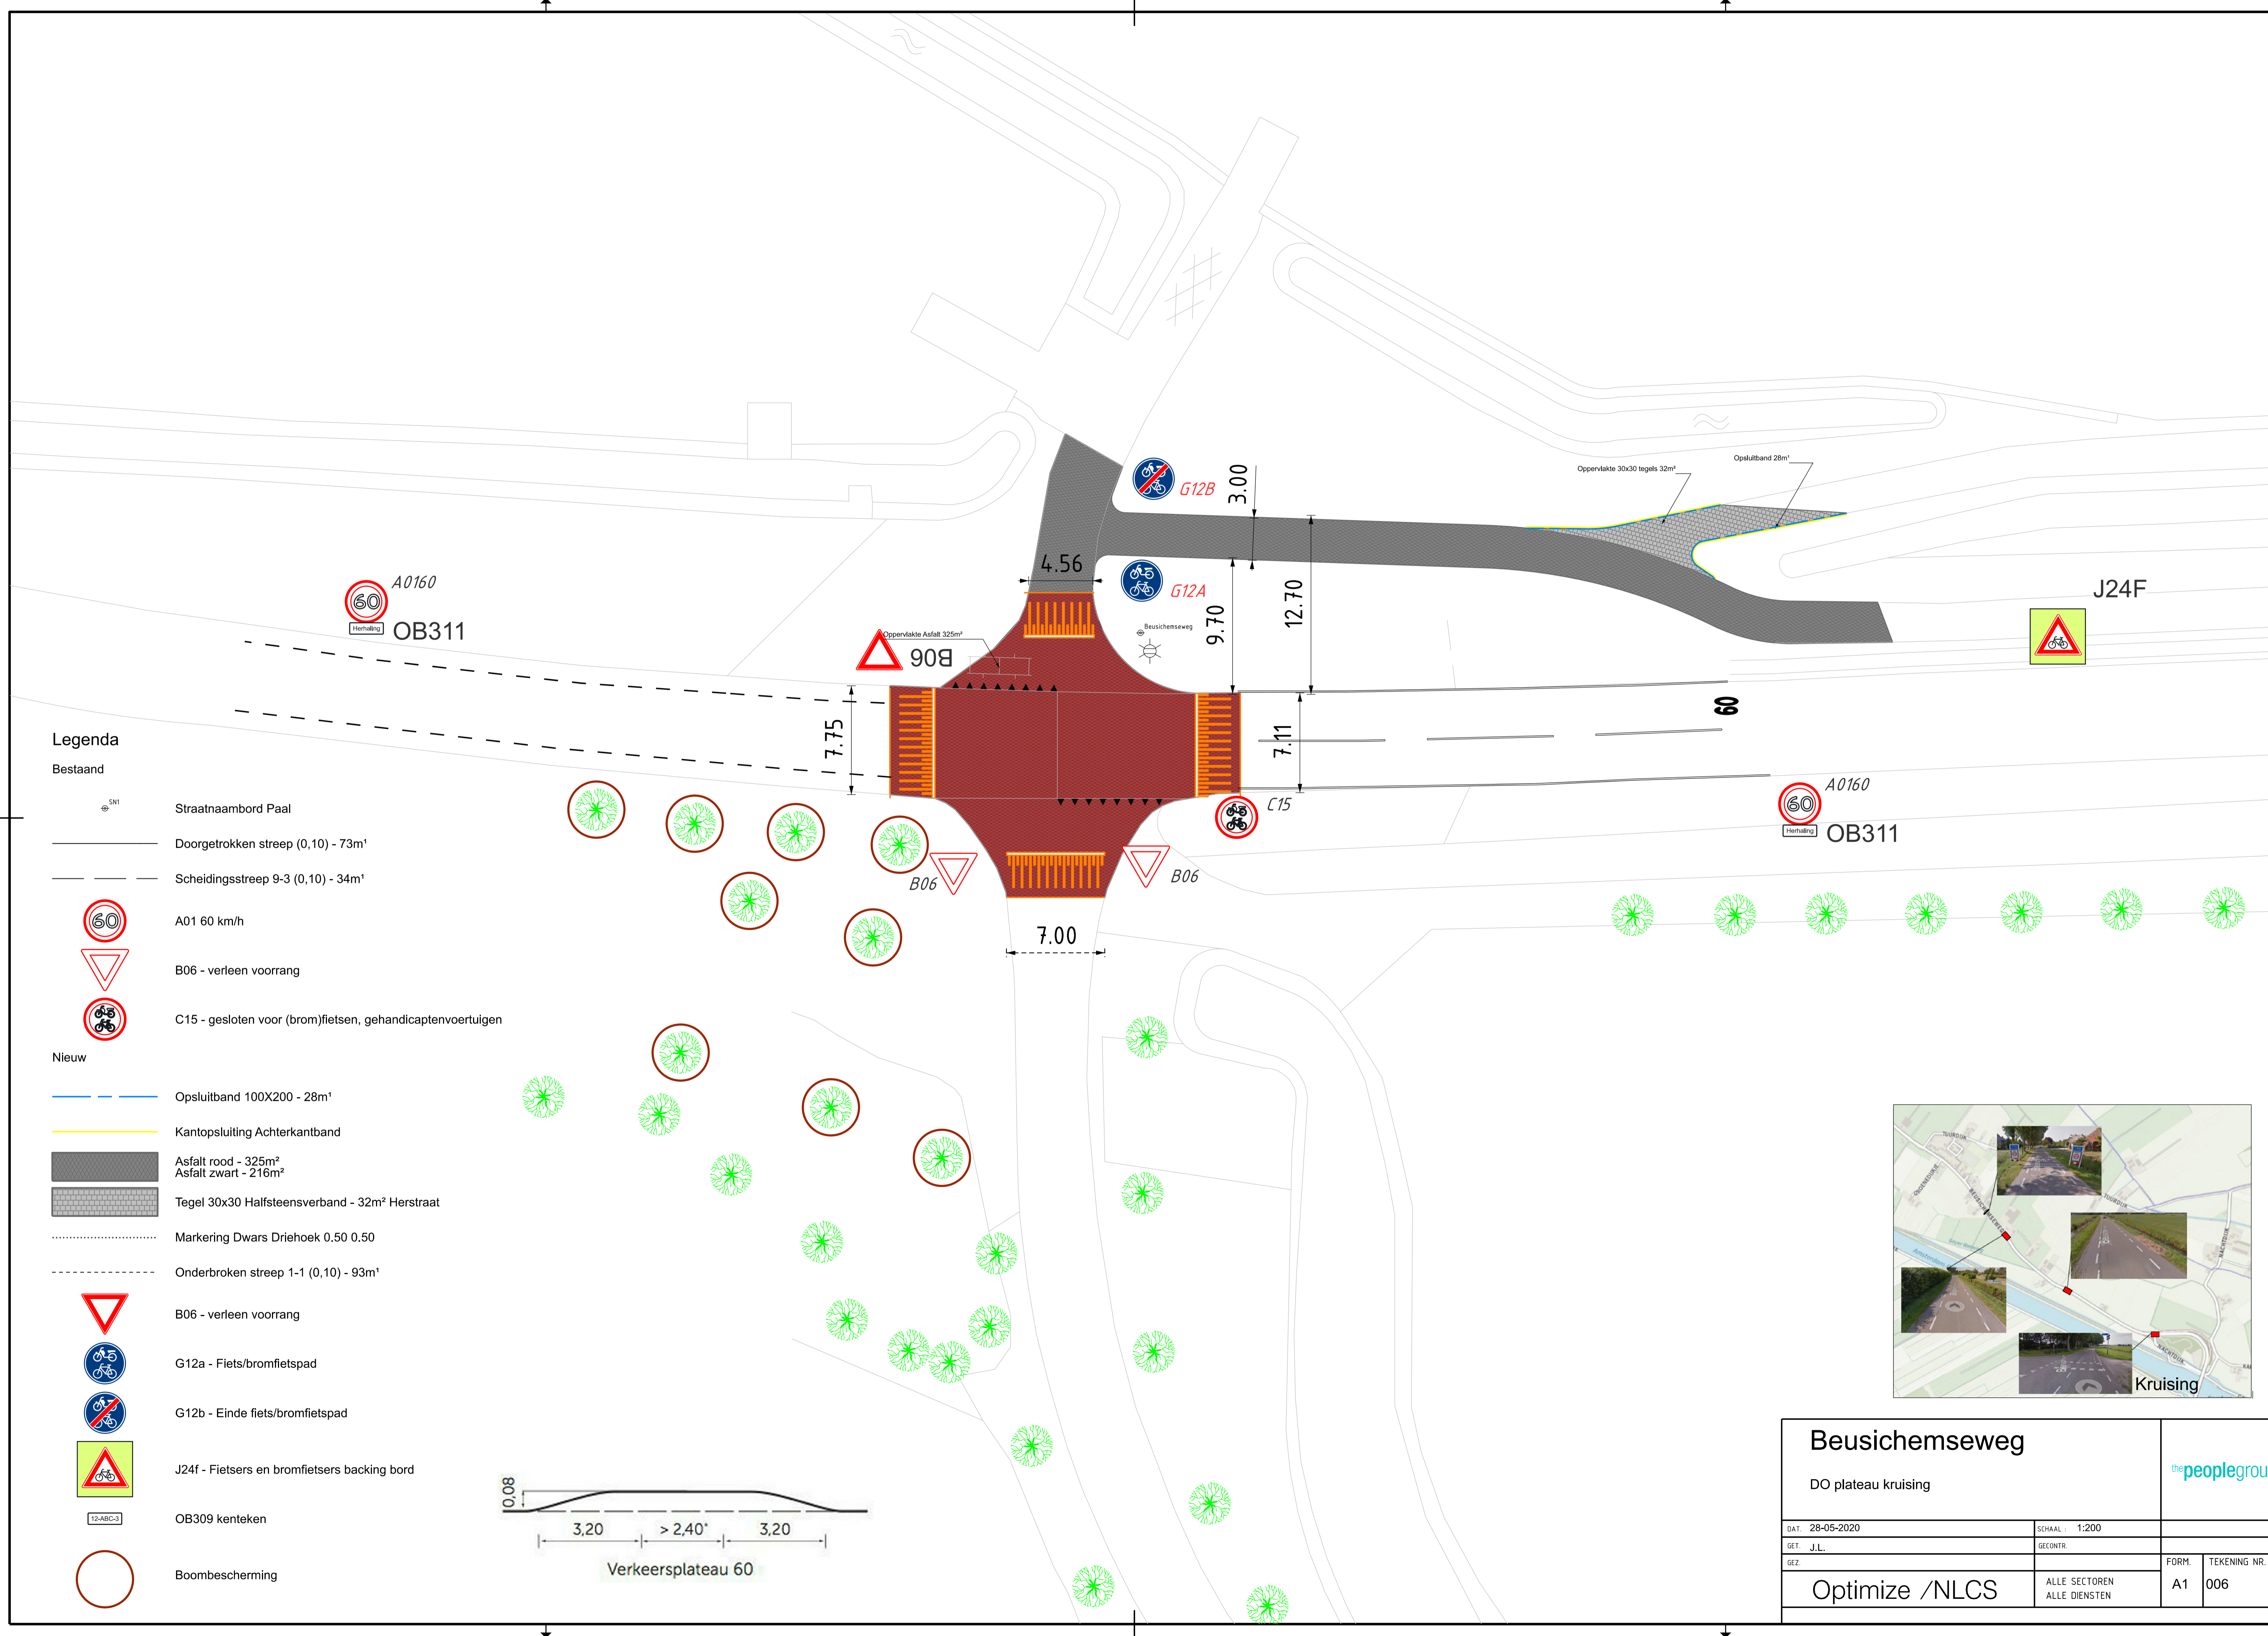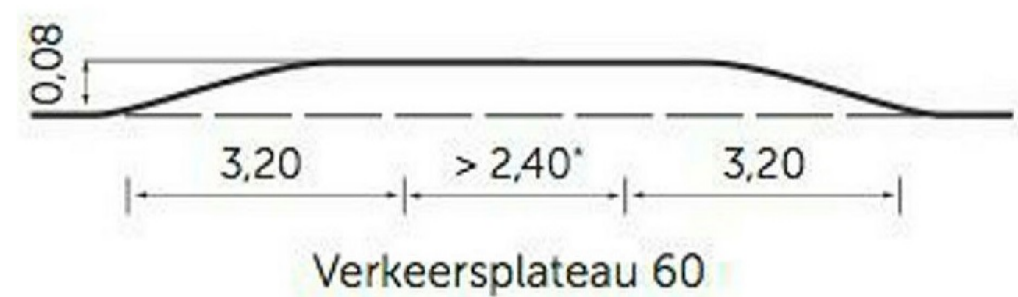

Beusichemseweg			
DO plateau kruising			
DAT: 28-05-2020	SCHAAL: 1:200		
GET: J.L.	GECONTR:		
GEZ:	FORM: A1	TEKENING NR: 006	
Optimize /NLCS		ALLE SECTOREN ALLE DIENSTEN	